


Схема размещения зданий и сооружений
М 1:1000

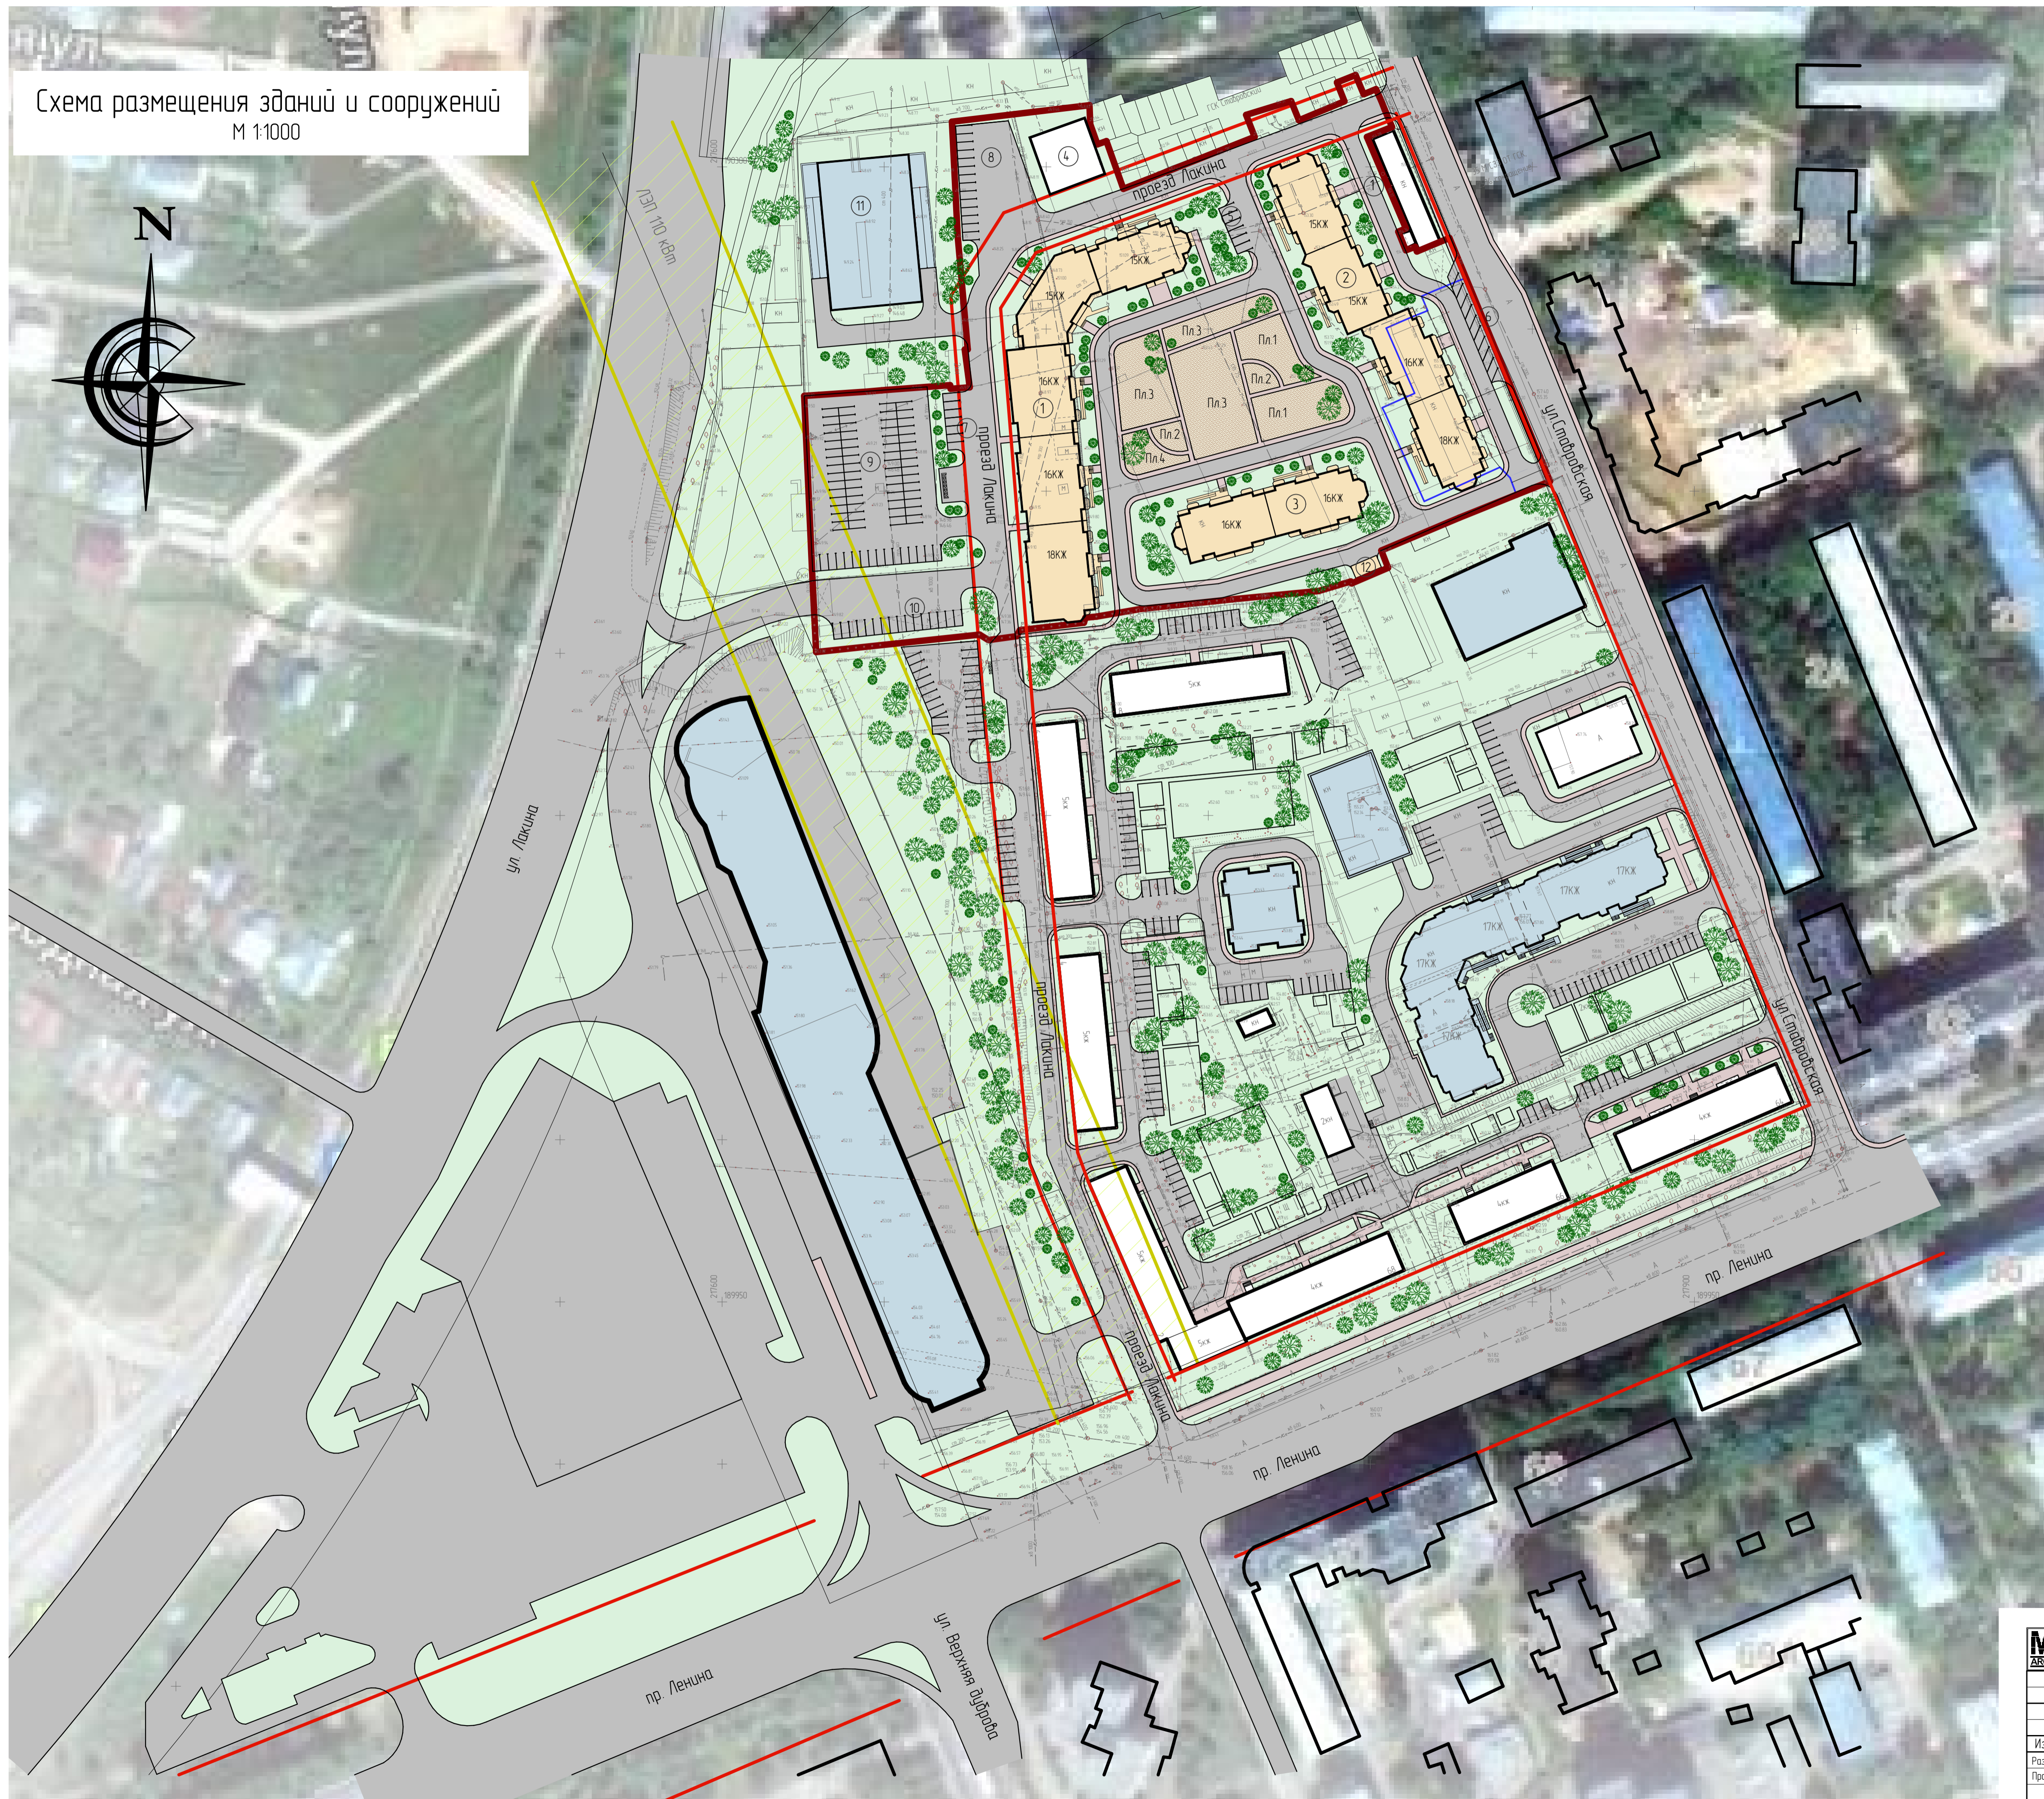

Ведомость жилых и общественных зданий и сооружений

Обозначение по плану	Наименование и обозначение	Этажность	Здания	Количество		Площадь, кв.м			
				квартир	зданий	застройки		общая нормируемая	
						всего	здания	всего	здания
1	5-и секционный жилой дом со встроенными помещениями -детский сад на 40 мест -проездной магазин -проездной магазин -офисы	15-18	1	-	-	274,32	274,32	24533,9	24533,9
2	4-х секционный жилой дом со встроенными помещениями -проездной магазин -офисы	15-18	1	-	-	1837,7	1837,7	19473,3	19473,3
3	2-х секционный жилой дом	16	1	-	-	961,4	961,4	10841,6	10841,6
4	Существующие гаражи	2	1	-	-	356,16	356,16	-	-
5	Автомобильная стоянка	-	1	6 м/м	6 м/м	-	-	-	-
6	Автомобильная стоянка	-	1	10 м/м	10 м/м	-	-	-	-
7	Автомобильная стоянка	-	1	7 м/м	7 м/м	-	-	-	-
8	Автомобильная стоянка	-	1	1/4 м/м	1/4 м/м	-	-	-	-
9	Автомобильная стоянка	-	1	1/6 м/м	1/6 м/м	-	-	-	-
10	Автомобильная стоянка	-	7	1/6 м/м	1/6 м/м	-	-	-	-
11	Крытый гараж	-	1	100 м/м	100 м/м	1500	1500	-	-
12	ТП	-	1	-	-	-	-	-	-

Ведомость площадок

№п/п	Наименование и обозначение	Кол-во площадок	Площадь, кв.м
Пл.1	Площадка для игр детей	2	650,5
Пл.2	Площадка для отдыха взрослого населения	2	14,64
Пл.3	Площадка для занятий физкультурой	3	1374,7
Пл.4	Площадка для хозяйственных целей	1	159,3

Баланс территории в границах земельного участка

Наименование	Жилой дом		З.узел	
	№	%	№	%
Площадь участка	26220,25	100	-	-
Площадь застройки ПЗ №1	5542,30	21,0	-	-
Площадь застройки здания №1 по экспозиции	356,16	1,2	-	-
Площадь дорог, проездов, стоянок	8258,61	31,3	-	-
Площадь покрытых прогулочных	2112,66	7,9	-	-
Площадь покрытия пешеходные	2330,90	8,8	-	-
Площадь озеленения	7619,62	29,0	-	-

Условные обозначения:

- Граница проектирования
- Границы земельных участков
- ЗКЖ Существующие здания и сооружения
- ЗКЖ Проектируемые здания и сооружения в границах проектирования
- ЗКЖ Проектируемые здания и сооружения
- ЗКЖ Мусоросборные контейнеры
- Существующие красные линии
- Проектируемые красные линии
- Ограждения
- ① Номер по ведомости жилых и общественных зданий
- Пл.3 Номер по ведомости площадок

		Данный чертеж не подлежит размножению или передаче другим лицам без письменного согласия Архитектурной мастерской "MIR Architects"		117-2014	
Изм.	Кол.уч.	Лист	№Дек.	Проф.	Дата
Разработал	Дмитриева О.А.				
Проверил	Тимоков Д.А.				
Группа многоквартирных жилых домов со встроенно-пристроенными помещениями общественного назначения		Стадия	Лист	Листов	
		ЭП	6		
Н.Контроль Г.АП Миряшев П.Н.		Схема размещения зданий и сооружений М 1:1000		ИП Миряшев П.Н.	