Линия совмещения с листом N4

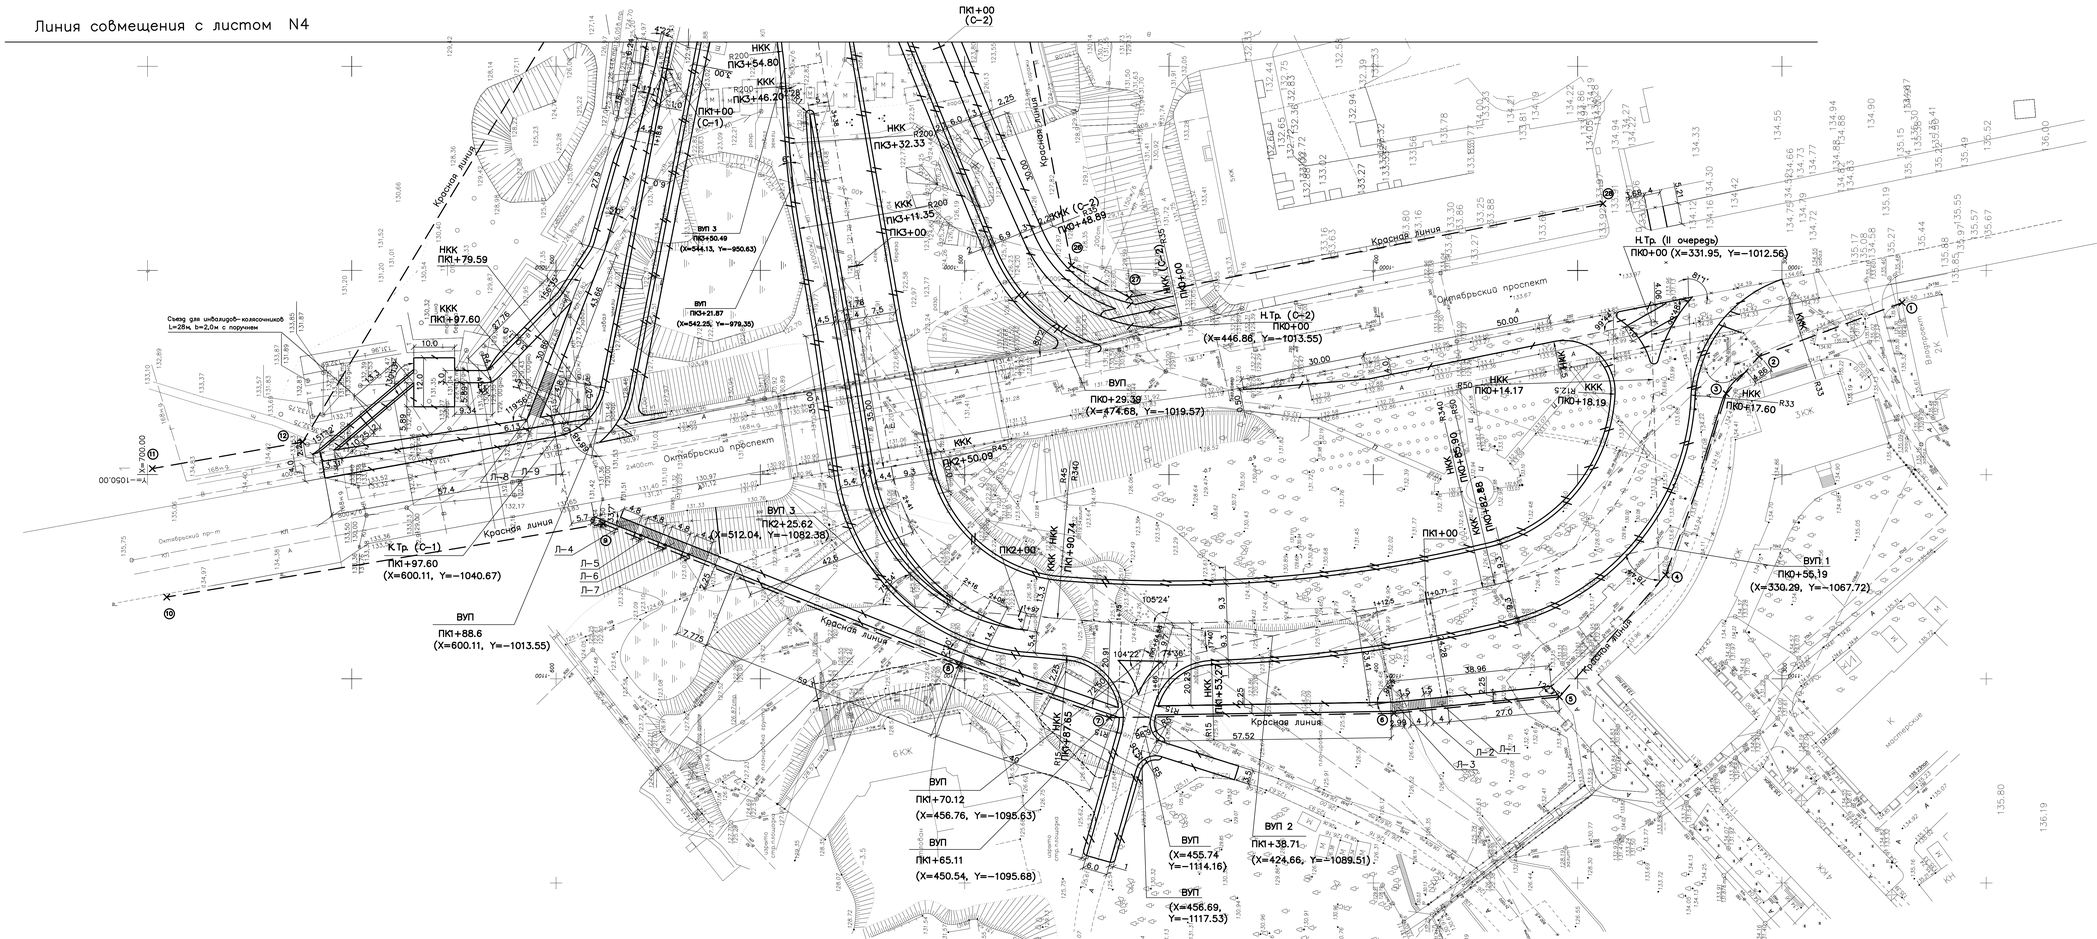
ПК1+00 (С–2)
НКК ПК3+54.80
ККК ПК3+46.20
ПК1+00 (С–1)
НКК ПК3+32.33
ККК ПК3+11.35
ПК3+00
НКК ПК1+79.59
ККК ПК1+97.60
К.Тр. (С–1) ПК1+97.60 (X=600.11, Y=–1040.67)
ВУП ПК1+88.6 (X=600.11, Y=–1013.55)
ВУП 3 ПК3+50.49 (X=544.13, Y=–950.63)
ВУП ПК3+21.87 (X=542.25, Y=–979.35)
Н.Тр. (С–2) ПКО+00 (X=446.86, Y=–1013.55)
ВУП ПКО+29.39 (X=474.68, Y=–1019.57)
ВУП 3 ПК2+25.62 (X=512.04, Y=–1082.38)
ПК2+00
ПК2+50.09
ПК2+90.74
ВУП ПК1+70.12 (X=456.76, Y=–1095.63)
ВУП ПК1+65.11 (X=450.54, Y=–1095.68)
ВУП (X=455.74 Y=–1114.16)
ВУП (X=456.69, Y=–1117.53)
ВУП 2 ПК1+38.71 (X=424.66, Y=–1089.51)
ПК1+00
ПК1+53.27
ПК1+87.65
ПКО+48.89
ПКО+00
ПКО+14.17
ПКО+18.19
ПКО+28.89
ПКО+56.96
Н.Тр. (II очередь) ПКО+00 (X=331.95, Y=–1012.56)
ПКО+17.60
ВУП 1 ПКО+55.19 (X=330.29, Y=–1067.72)
Красная линия
Октябрьский проспект
